ALP - gabinete de projectos

antónio luís patrício

requerente
adílio brás fonseca

obra
construção de condomínio habitacional "Villas Mar", muros e piscina

local
Praia de Porto Dinheiro

projecto
arquitectura

fase
licenciamento

designação
planta do piso à cota 28.10

escala
1:100

data
Abril 2017

equipa
antónio luís patrício
carina fonseca

des

09

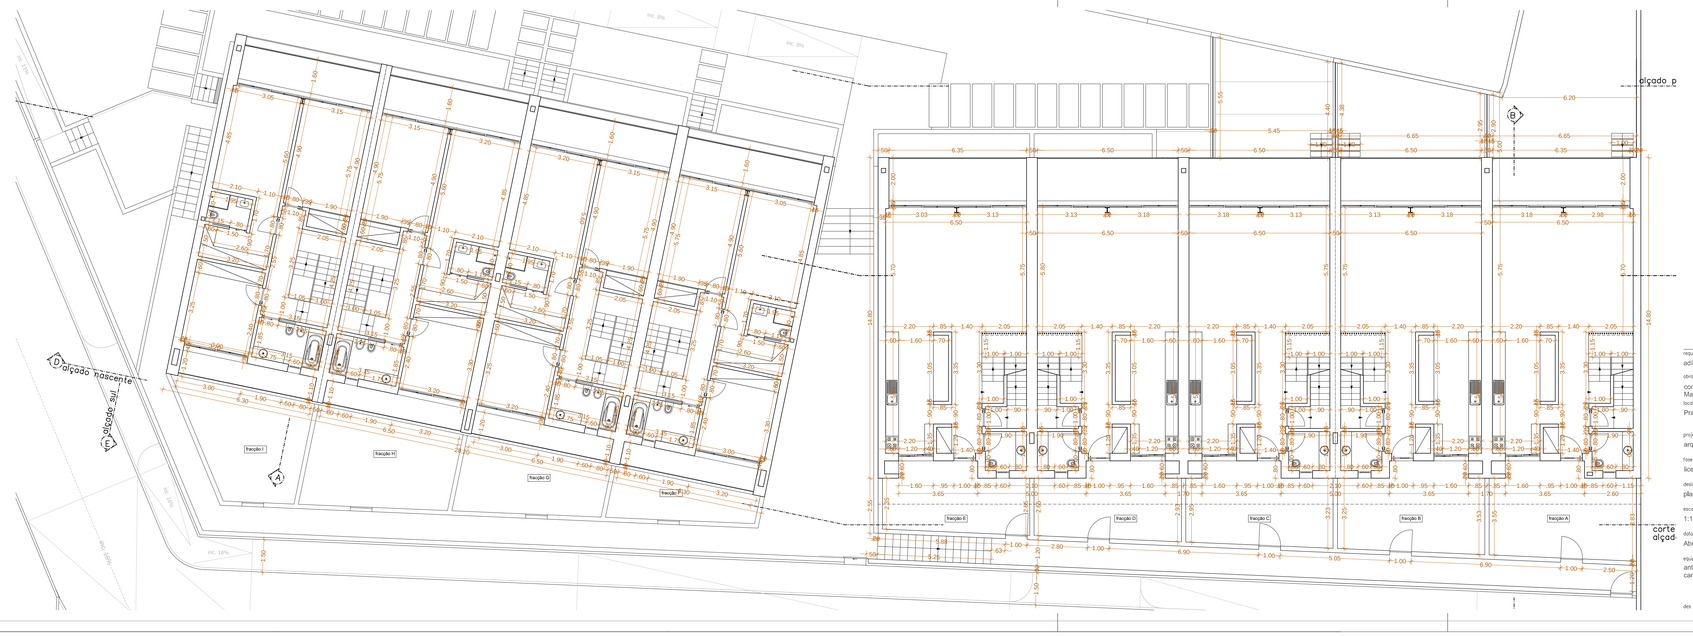

ALP - gabinete de projectos

antónio luís patrício

requerente
adílio brás fonseca

obra
construção de condomínio habitacional "Villas Mar", muros e piscina

local
Praia de Porto Dinheiro

projecto
arquitectura

fase
licenciamento

designação
planta cotada do piso à cota 28,10

escala
1:100

data
Abril 2017

equipa
antónio luís patrício
carina fonseca

des

10